

У0733.001.15.000-11 Э5

Перв. примен.

Справ. N


Подп. и дата

Инв.Н дубл.

Взам. инв.Н

Подп. и дата

Инв.Н подл.

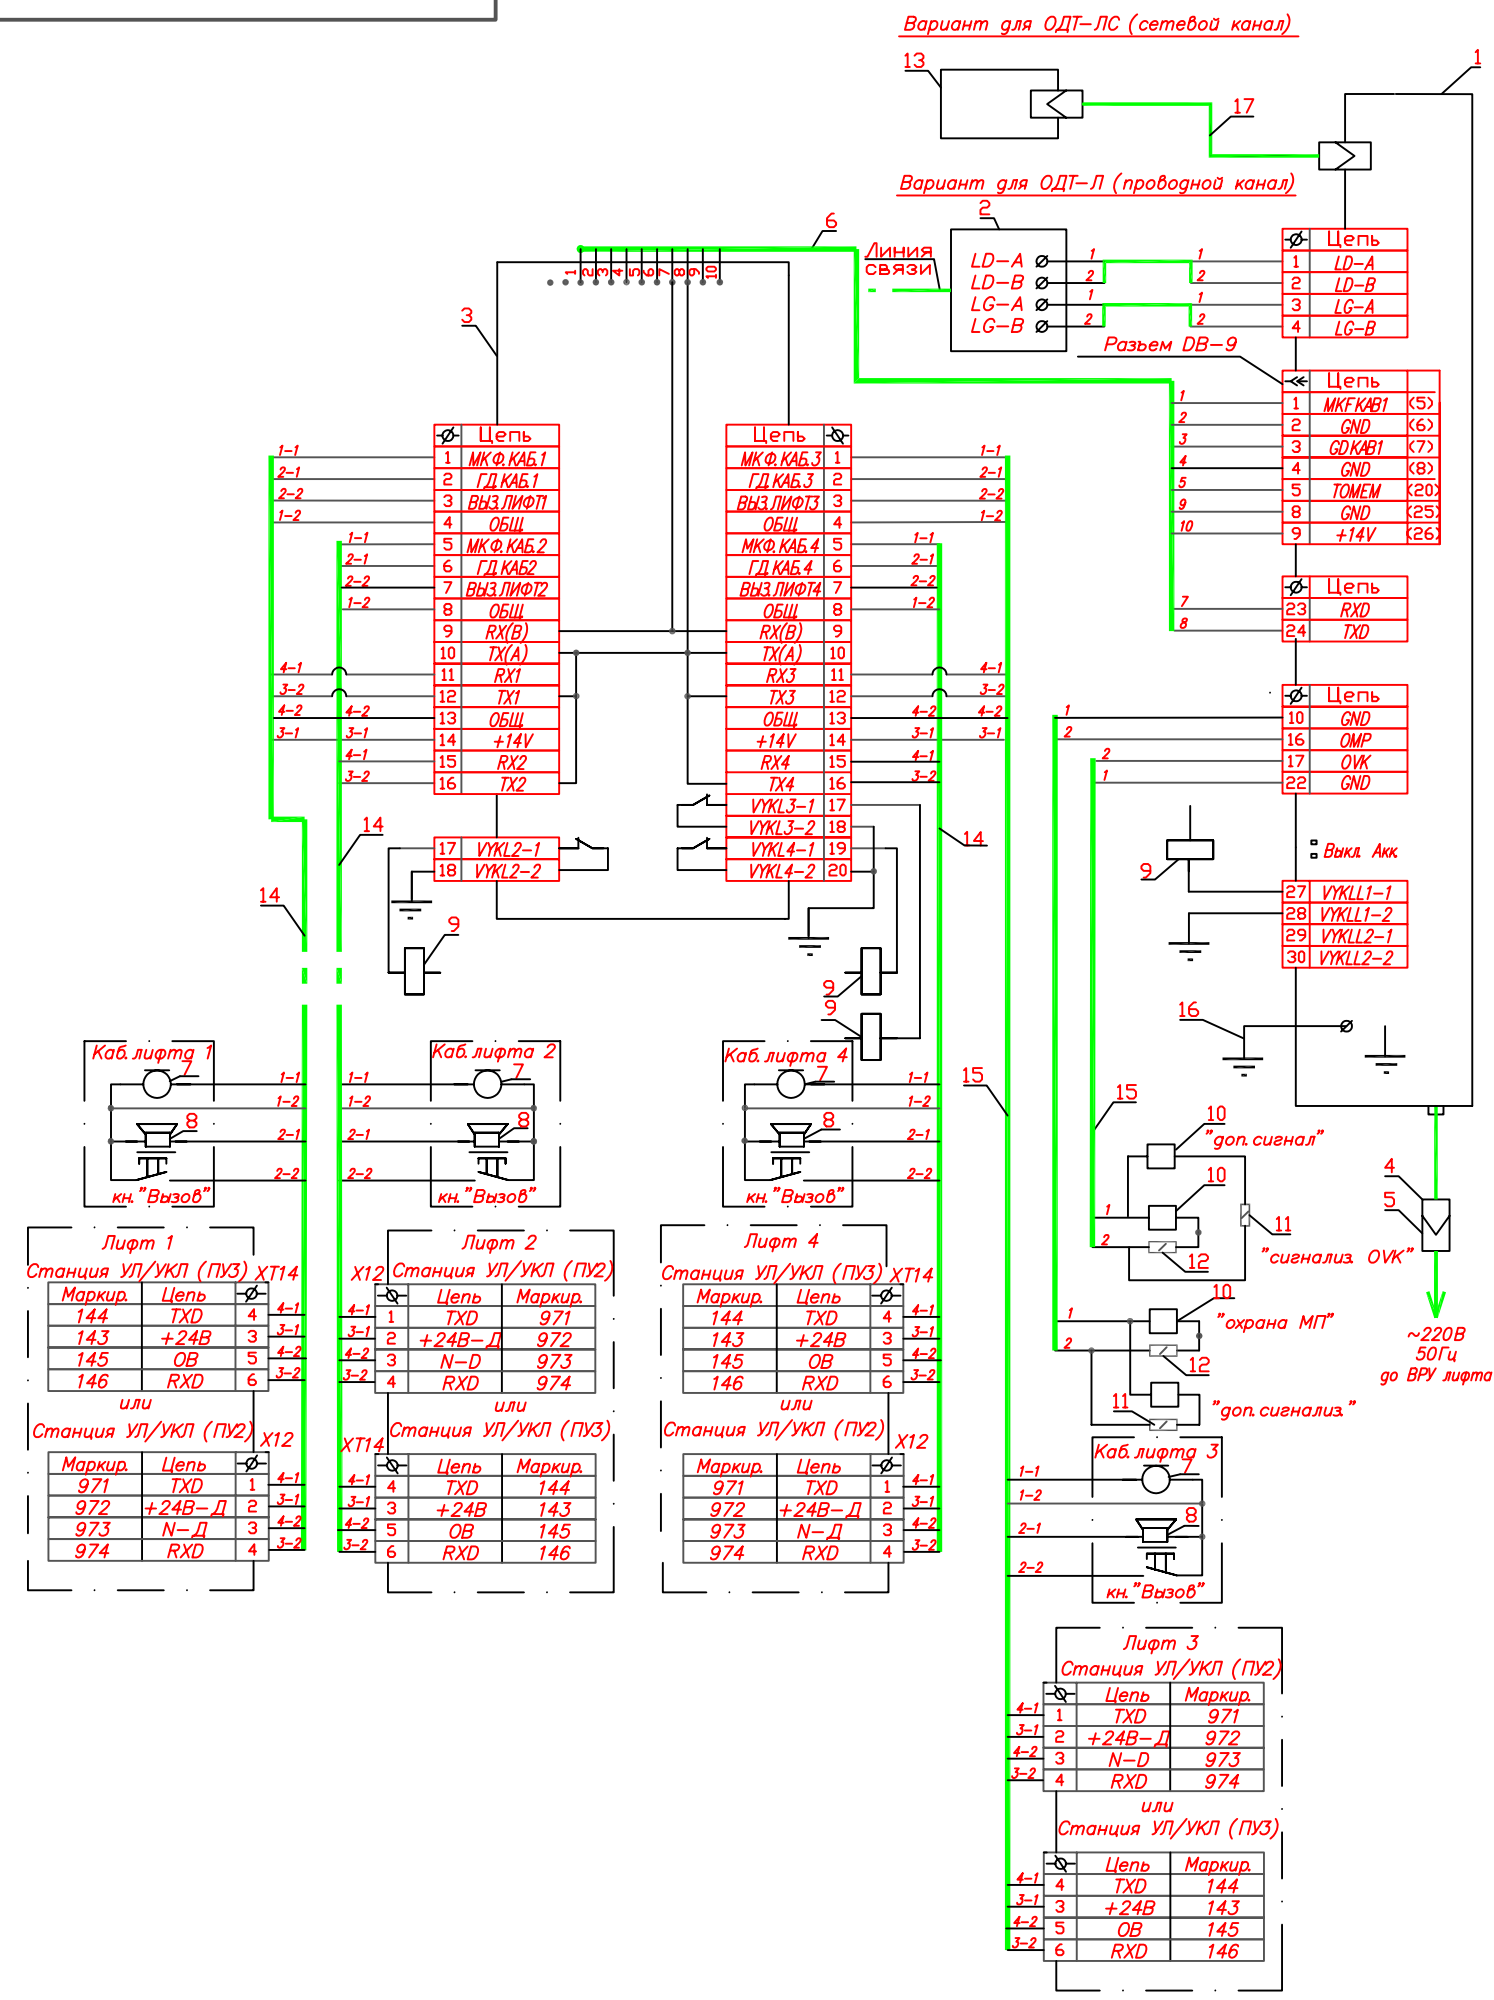

Поз. обозн.	Наименование	Кол.	Примечание
1	Объектовый диспетчерский терминал лифтовой ОДТ-Л4.1/ОДТ-Л4.1С	1	
2	Устройство УЗЛВ8-1/блок БЗЛ/распред. коробка КУ	1	для ОДТ-Л4.1
3	Блок расширения БР ОДТ-Л	1	
4	Адаптер питания сетевой БПС-15 0,8А	1	
5	Розетка сетевая	1	
6	Жгут подключения БР ОДТ-Л	1	
7	Микрофон МКЭ82А-Н	1	на одну кабину лифта
8	Головка динамическая 8 Ом	1	на одну кабину лифта
9	Реле блокировки (отключения) лифта	4	тип по условиям применения
10	Извещатель охранный	2	охрана МП и дополнительная сигнализация
11	Резистор 2 кОм	2	
12	Резистор 1кОм	2	
13	Маршрутизатор (коммутатор) Ethernet 10/100 Base-T	1	для ОДТ-Л4.1С
14	Кабель FTP4x2 (ТПП 5x2)	*	расход по месту
15	Провод ТРП 1x2	*	расход по месту
16	Провод ПВ1-1,5	*	расход по месту
17	Кабель УТР с разъемом RJ45		для ОДТ-Л4.1С

1. Размещение и подключение ОДТ-Л производить в соответствии с указаниями пп.3...5 Инструкции по эксплуатации У0733.001.15.000ИЭ и Приложению "Указания по применению ОДТ-Л4.1/ОДТ-Л4.1С".
2. Цепи клеммника ОДТ-Л, выведенные на разъем DB-9 и цепи клеммника ОДТ-Л, не показанные на схеме, не предназначены для внешних подключений.
3. Номера в настройке СУЛ лифтов двух групп должны быть 1 и 2.
4. Реле поз.9 предназначено для управления блокировкой или отключением лифта. При обесточивании реле поз.9 должно отключаться питание или производиться блокировка лифта.
5. При отсутствии необходимости использования дополнительной сигнализации поз.10 резистор поз.11 присоединить к клеммнику.
6. Внутренний аккумулятор ОДТ-Л подключается к схеме при подаче сетевого напряжения и может быть отключен при замыкании контактов "Выкл.Акк".

У0733.001.15.000-11 Э5			
Изм.Лист	N докум.	Подп.	Дата
Исполн.	Полушкина		
Разраб.	Андрушкевич		
Т.контр	Решетов		
Н.контр	Фоменков		
Утв.	Андрушкевич		
Объектовый диспетчерский терминал - лифтовой ОДТ-Л4.1; ОДТ-Л4.1С (подключение к СУЛ УЛ/УКЛ)			Лит
Схема электрическая подключений			Масса
Копировал			Масштаб
Формат А3			-
Лист			Листов 1
ЗАО "КРОС-НИАТ"			