


У0733.0014.1000 35

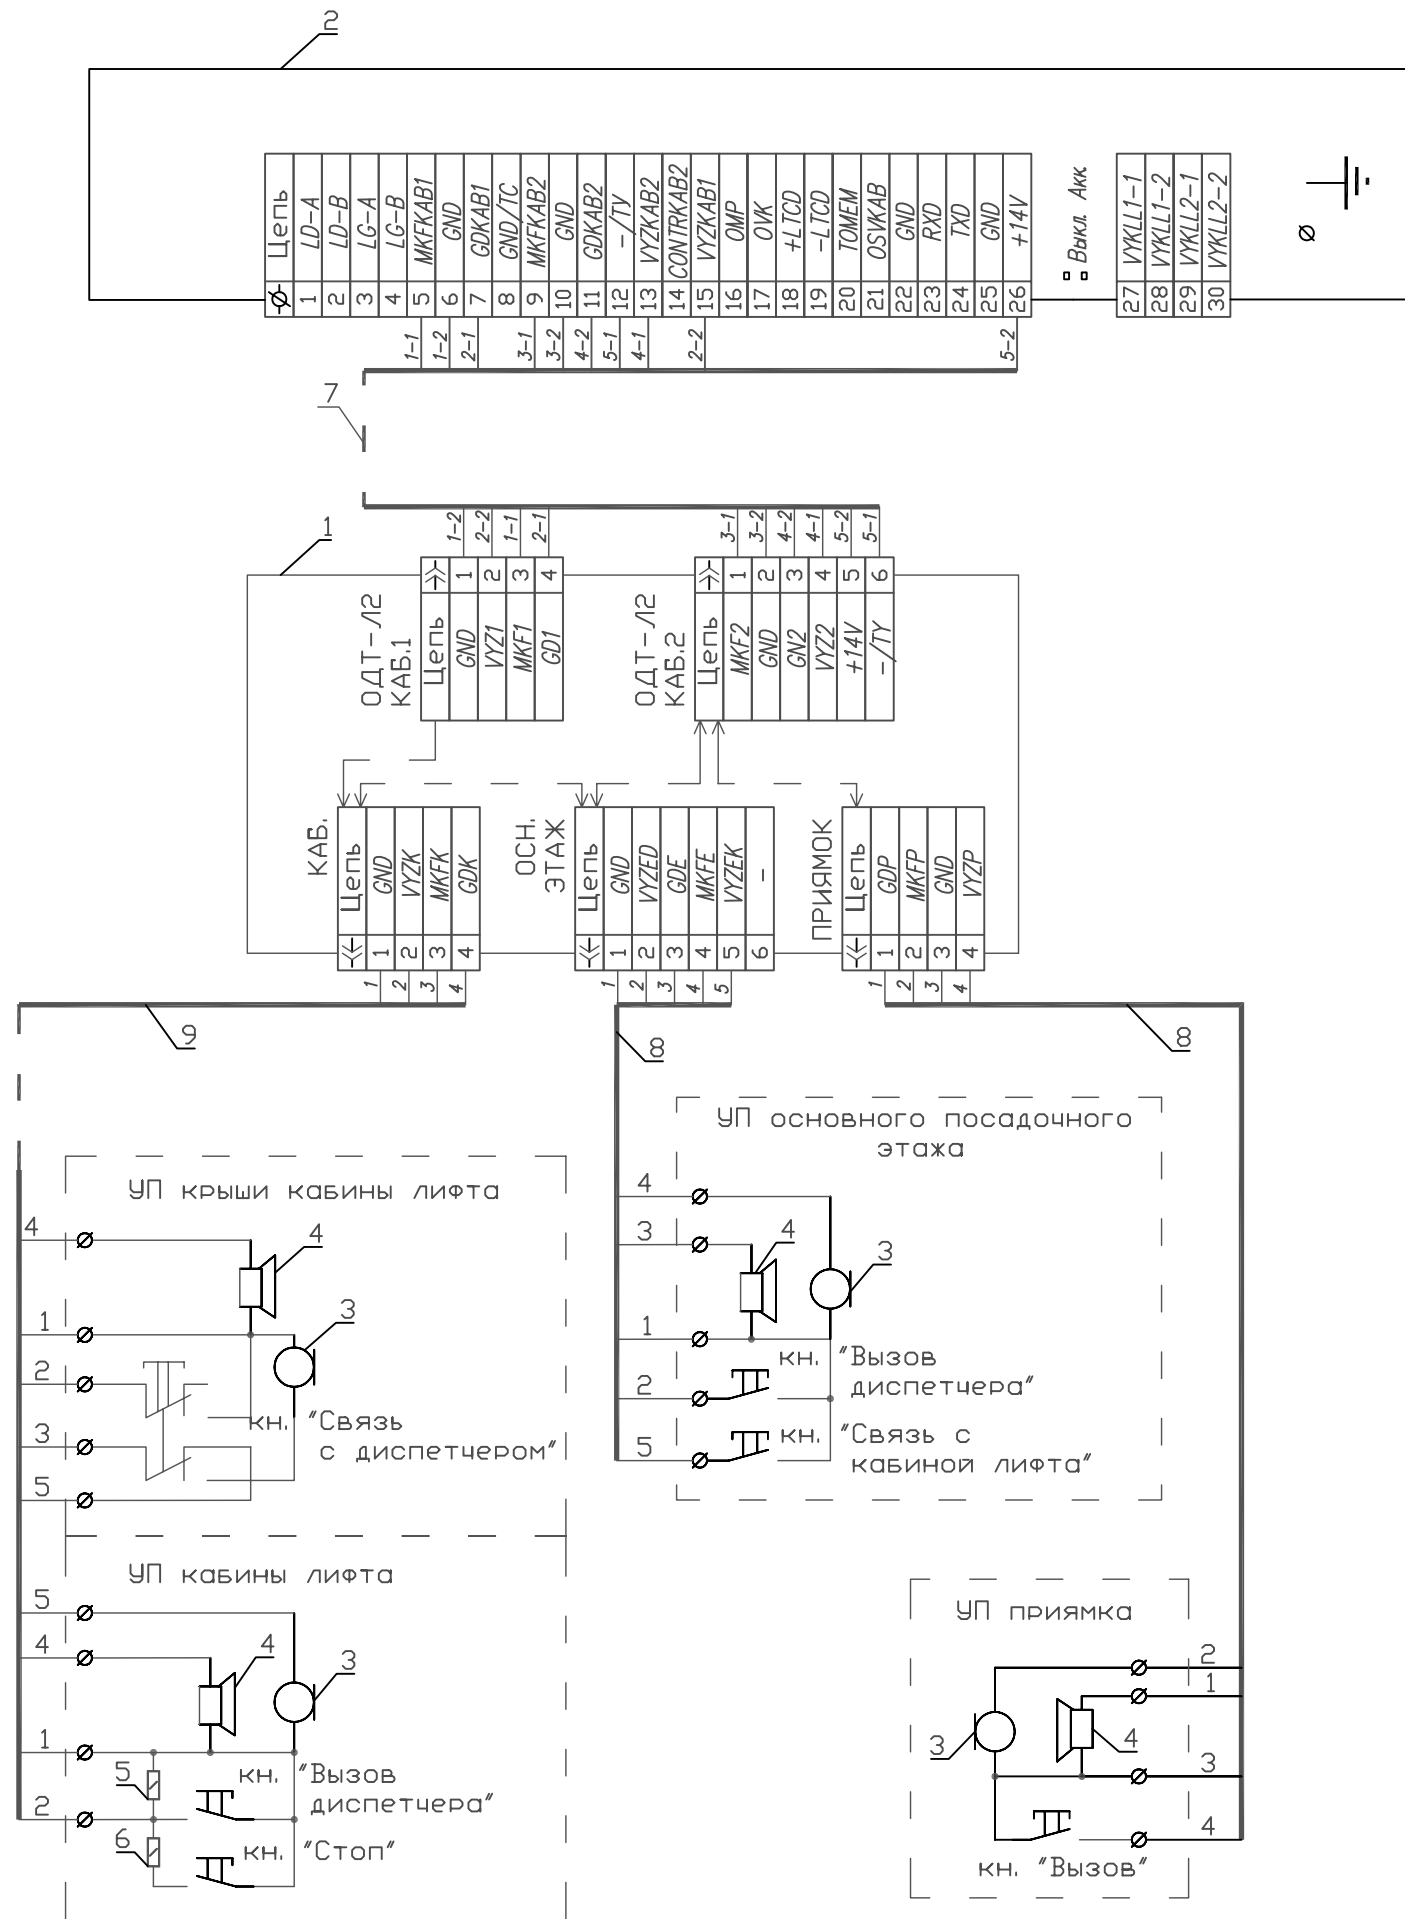

Поз. обозн.	Наименование	Кол	Примеч.
1	Блок переговорной связи лифтовой установки БПС ЛУ	1	
2	Объектовый диспетчерский терминал лифтовой ОДТ-Л2.Х (2009г., pp11)	1	Х - исполнение
3	Микрофон МКЭ82А-Н	4	из комплекта УП
4	Головка динамическая 8 Ом	4	из комплекта УП
5	Резистор 1 кОм		из комплекта ОДТ-Л 2.Х
6	Резистор 2 кОм		-//-
7	Кабель ТППэп 5x2x0,4	*	* расход по месту
8	Кабель УТР	*	* расход по месту
9	Кабель подвесной	*	* расход по месту

1. Подключение ОДТ-Л 2.Х поз. 2 показано частично. Для реализации всех подключений ОДТ-Л пользоваться схемой У0733.001.15.000-06 35.
2. Клемма 12 ОДТ-Л 2.Х поз. 2 должна иметь назначение выхода "открытый коллектор", установленного перемычкой J7 на плате ОДТ-Л.
3. Программная поддержка БПС ЛУ в комплексе телемеханики ТМ 88-1 осуществляется при применении версии ПО ТМ 88-1 Ethernet V2.1.132 и выше и при применении версии ПО ОДТ-Л V31.06 и выше.
4. На схеме в БПС ЛУ поз. 1 показано пунктиром направление переговорной связи.
5. Переговорная связь между УП основного посадочного этажа и кабины лифта осуществляется при нажатии на кнопку "Связь с кабиной лифта" принудительно и удерживается автоматически в течении ~30 сек после нажатия.
6. При переговорной связи между УП крыши кабины лифта и диспетчером для передачи речевого сообщения следует нажимать и удерживать кнопку "связь с диспетчером".

У0733.0014.1000 35				Лит	Масса	Масштаб
Изм. Лист	N докум.	Подп.	Дата			1:1
Исполн.	Андрюшкевич В					
Разраб.	Решетов					
Т.контр.	Андрюшкевич					Листов 1
Н.контр.	Полушкина					
Утв.	Андрюшкевич					

Схема электрическая
подключения

Копировал

Формат А3