


УЧ 10-000.11.100.07.00

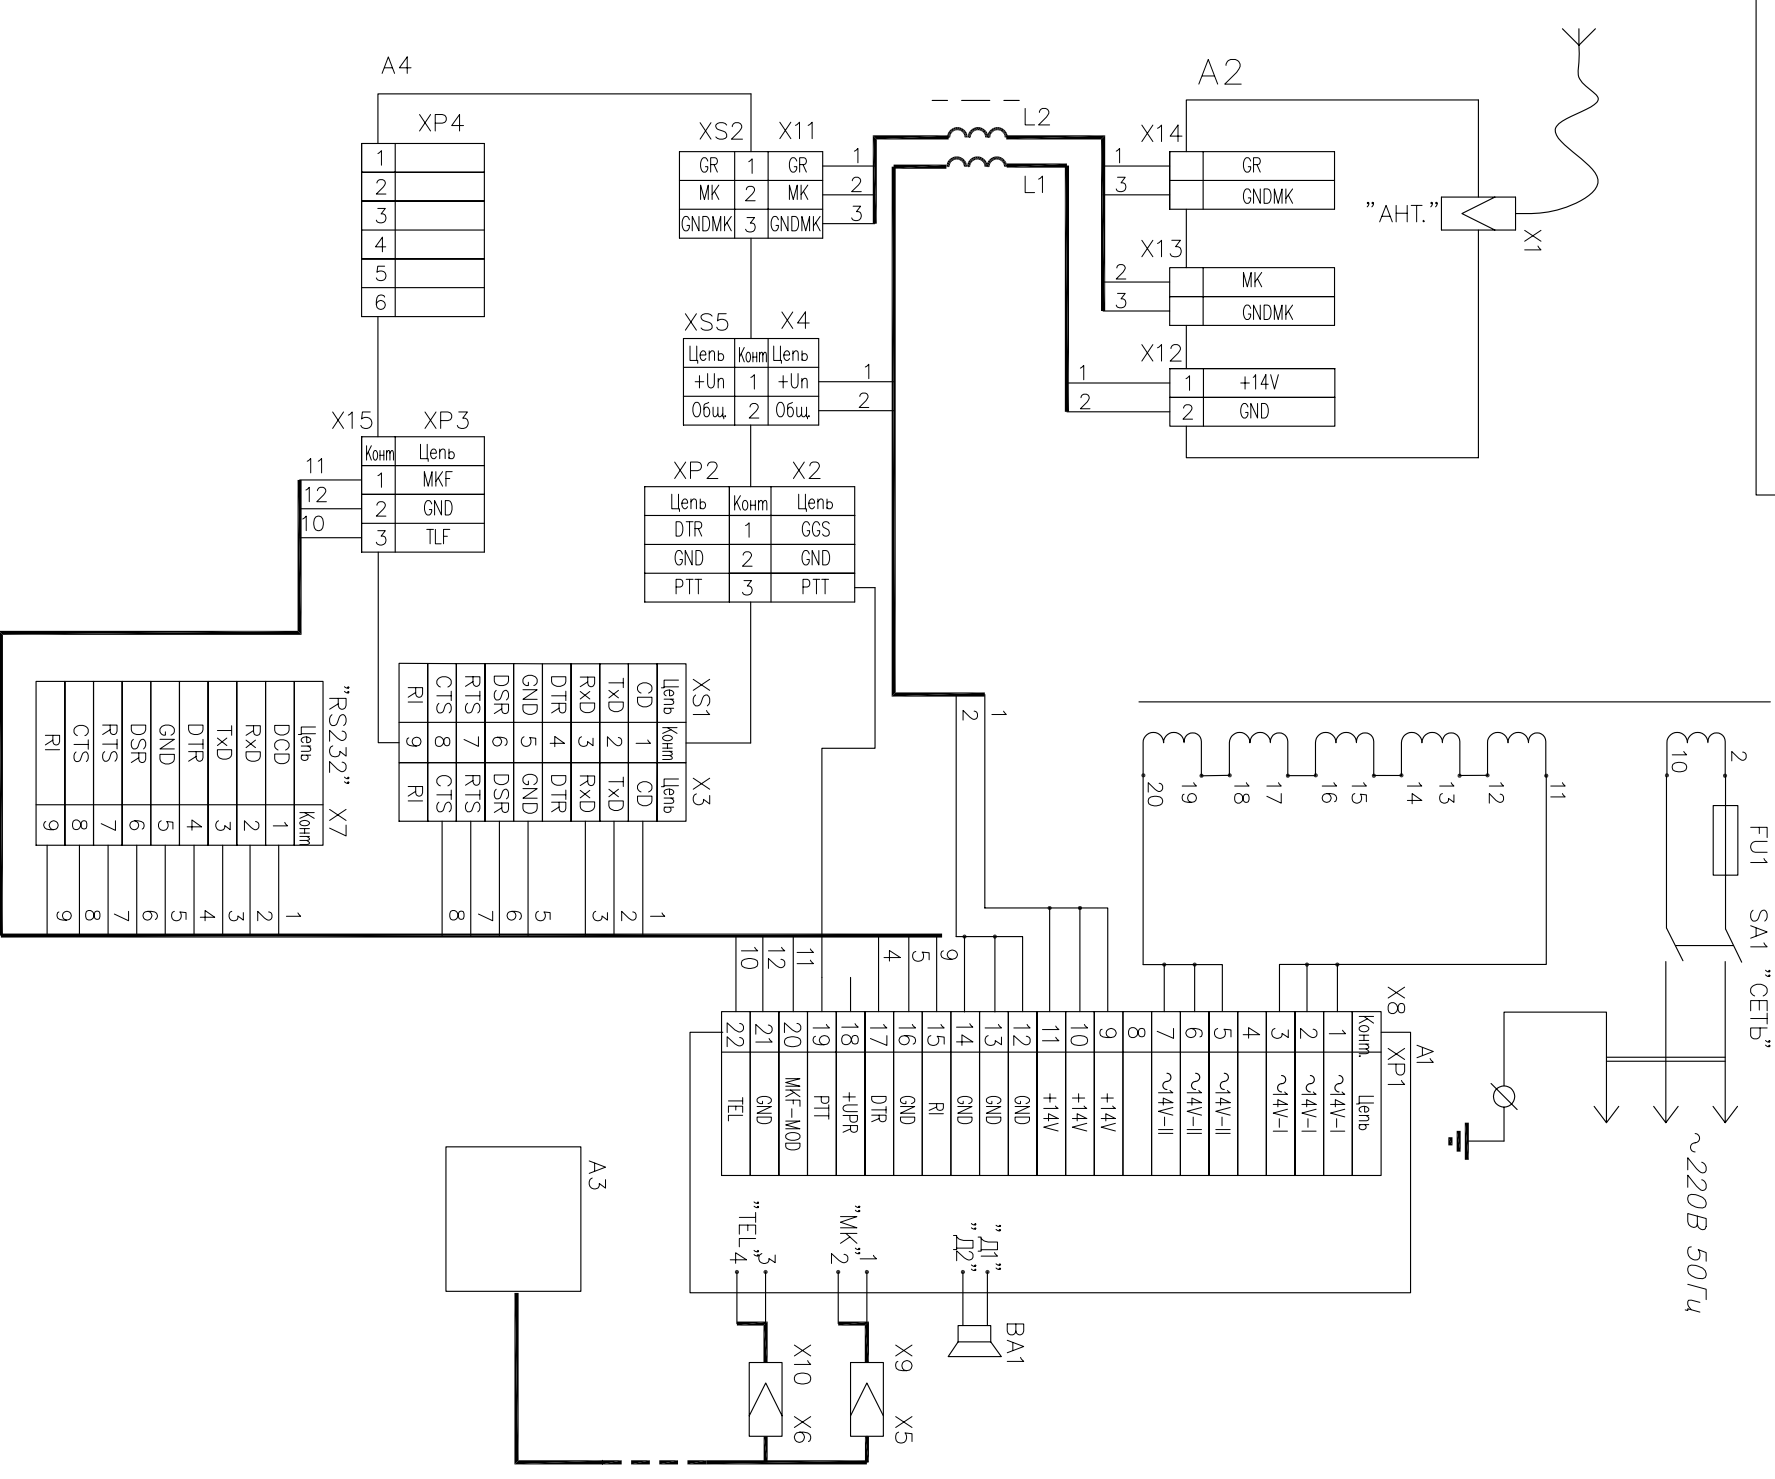

Поз. обозн.	Наименование	Кол	Примеч.
A1	Блок базовый ББ ЦПРУ У0733.001.11.200-06	1	
A2	Радиостанция Алипсо DJ-195 (496)	1	
A3	Гарнитура радиомодема	1	
A4	Связной пакетный контроллер		
	СПК "КРОС" У0733.001.17.000	1	
BA1	Головка динамическая ЗГДШ10-8 Ом	1	
FU1	Предохранитель ВП1-3,0А	1	
SA1	Переключатель ТЗ	1	
T1	Трансформатор ТПП272	1	
X1	ВЧ-разъем СР-50-74	1	
X2	Разъем Н1-03 (ХР2 Вилка W1-03)	1	
X3	Вилка ДВ-09М (ХS1 Розетка ДВ-09F)	1	
X4	Вилка ДЖ-11А (6мм) (ХS5 Разъем ДЖ-08А)	1	
X7	Розетка ДВ-09F	1	
X8	Розетка МРН22 (ХР1 Вилка МРН 22-1)	1	
X11	Вилка МДН-4М (ХS2 Разъем МДН-4FR)	1	
X12	Вилка ДЖ-10D (3,5мм)	1	
X13	Вилка АУД-11 (2,5мм)		
X14	Вилка АУД-21 (3,5мм)		
X15	Разъем Н1-03 (ХР3 Вилка W1-03)		
L1, L2	3...5 вит. каб. на ферр.кольце НМ2000 КЗ8х23х7	1	

Изм. Лист N докум.	Погр. Дата	<p>Устройство центрального пункта радиопередачи с СПК для в/с Алипсо</p> <p>У0733.001.11.000-07 Э4</p>	
Разработ. Хомякова			
Пров. Решетов			
Т. констр. Андрушкевич			
Н. констр. Фоменков			
Умв. Андрушкевич		<p>Схема электрическая соединения</p>	
		Лист	Масса
		Листов 1	Масштаб
		<p>ЗАО "КРОС-НИАТ"</p>	